

Согласовано
Председатель Олонецкого местного
Комитета «Красного Креста»
Лаврушев Б.Н.
26.04.2024 год



26.04.2024 год
АКТ ОБСЛЕДОВАНИЯ
объекта социальной инфраструктуры
К ПАСПОРТУ ДОСТУПНОСТИ ОСИ
№ 1

с.Видлица

26 апреля 2024 год

1. Общие сведения об объекте

- 1.1. Наименование (вид) объекта ГБУ СО «Видлицкий ДИ»
- 1.2. Адрес объекта Республика Карелия, Олонецкий район, с.Видлица, ул.Школьная д24
- 1.3. Сведения о размещении объекта
 - отдельно стоящее здание три этажей, 12500 кв. м
 - часть здания 1 этажей 450 кв. м
 - наличие прилегающего земельного участка (да, нет); 49412 кв. м
- 1.4. Год постройки здания 1984, последнего капитального ремонта 2019
- 1.5. Дата предстоящих плановых ремонтных работ: текущего 2021 - 2025, капитального 2021 - 2025
- 1.6. Название организации (учреждения) (полное юридическое наименование - согласно Уставу, краткое наименование) Государственное бюджетное стационарное учреждение социального обслуживания Республики Карелия «Видлицкий дом – интернат для престарелых и инвалидов»
- 1.7. Юридический адрес организации (учреждения) 186007, Республика Карелия, Олонецкий район, с.Видлица, ул.Школьная д.24

2. Характеристика деятельности организации на объекте

Утверждаю:
Директор ГБУ СО «Видлицкий ДИ»
Аутио И.И.



Стационарное социальное учреждение с оказанием ряда социальных услуг инвалидам и МГН

3. Состояние доступности объекта

3.1. Путь следования к объекту пассажирским транспортом

(описать маршрут движения с использованием пассажирского транспорта)

Автотранспорт Петрозаводск – Олонец - Сортавала, остановка с.Видлица

наличие адаптированного пассажирского транспорта к объекту

нет

3.2. Путь к объекту от ближайшей остановки пассажирского транспорта:

3.2.1. расстояние до объекта от остановки транспорта 500м

3.2.2. время движения (пешком) до 20 мин.

3.2.3. наличие выделенного от проезжей части пешеходного пути (да, нет)

3.2.4. Перекрестки: нерегулируемые;

3.2.5. Информация на пути следования к объекту: акустическая, тактильная, визуальная; нет

3.2.6. Перепады высоты на пути: есть спуск с главной автомобильной дороги до 15%

Их обустройство для инвалидов на коляске: да, нет

3.3. Организация доступности объекта для инвалидов - форма обслуживания

N п/п	Категория инвалидов (вид нарушения)	Вариант организации доступности объекта (формы обслуживания) <*>
1	Все категории инвалидов и МГН	
	в том числе инвалиды:	
2	передвигающиеся на креслах-колясках	Б
3	с нарушениями опорно-двигательного аппарата	Б
4	с нарушениями зрения	Б
5	с нарушениями слуха	А
6	с нарушениями умственного развития	А

<*> Указывается один из вариантов: "А", "Б", "ДУ", "ВНД".

3.4. Состояние доступности основных структурно-функциональных зон

N п/п	Основные структурно-функциональные зоны	Состояние доступности, в том числе для основных категорий инвалидов <*>	Приложение	
			N на плане	N фото
1	Территория, прилегающая к зданию (участок)	ДУ (С) ДП (ГКОУ)		
2	Вход (входы) в здание	ДУ (С) ДП (ГКОУ)		
3	Путь (пути) движения внутри здания (в т.ч. пути эвакуации)	ДЧ – (СК) ДП (ГОУ)		
4	Зона целевого назначения здания (целевого посещения объекта)	ДП -В		
5	Санитарно-гигиенические помещения	ДП (ГУ) ДЧ –И (СОК)		
6	Система информации и связи (на всех зонах)	ДП –И (КОУ) ВНД (С) ДЧ –И (Г)		
7	Пути движения к объекту (от остановки транспорта)	ДУ – И (КОС) ДП –И (УГ)		

<*> Указывается: ДП-В - доступно полностью всем; ДП-И (К, О, С, Г, У) - доступно полностью избирательно (указать категории инвалидов); ДЧ-В - доступно частично всем; ДЧ-И (К, О, С, Г, У) - доступно частично избирательно (указать категории инвалидов); ДУ - доступно условно, ВНД - недоступно.

3.5. ИТОГОВОЕ ЗАКЛЮЧЕНИЕ о состоянии доступности ОСИ:

Доступно частично всем

Стационарное социальное учреждение с оказанием ряда социальных услуг инвалидам и МГН

3. Состояние доступности объекта

3.1. Путь следования к объекту пассажирским транспортом

(описать маршрут движения с использованием пассажирского транспорта)

Автотранспорт Петрозаводск – Олонец - Сортавала, остановка с.Видлица

наличие адаптированного пассажирского транспорта к объекту

нет

3.2. Путь к объекту от ближайшей остановки пассажирского транспорта:

3.2.1. расстояние до объекта от остановки транспорта 500м

3.2.2. время движения (пешком) до 20 мин.

3.2.3. наличие выделенного от проезжей части пешеходного пути (да, нет)

3.2.4. Перекрестки: нерегулируемые;

3.2.5. Информация на пути следования к объекту: акустическая, тактильная, визуальная; нет

3.2.6. Перепады высоты на пути: есть спуск с главной автомобильной дороги до 15%

Их обустройство для инвалидов на коляске: да, нет

3.3. Организация доступности объекта для инвалидов - форма обслуживания

N п/п	Категория инвалидов (вид нарушения)	Вариант организации доступности объекта (формы обслуживания) <*>
1	Все категории инвалидов и МГН	
	в том числе инвалиды:	
2	передвигающиеся на креслах-колясках	Б
3	с нарушениями опорно-двигательного аппарата	Б
4	с нарушениями зрения	Б
5	с нарушениями слуха	А
6	с нарушениями умственного развития	А

<*> Указывается один из вариантов: "А", "Б", "ДУ", "ВНД".

3.4. Состояние доступности основных структурно-функциональных зон

N п/п	Основные структурно-функциональные зоны	Состояние доступности, в том числе для основных категорий инвалидов <*>	Приложение	
			N на плане	N фото
1	Территория, прилегающая к зданию (участок)	ДУ (С) ДП (ГКОУ)		
2	Вход (входы) в здание	ДУ (С) ДП (ГКОУ)		
3	Путь (пути) движения внутри здания (в т.ч. пути эвакуации)	ДЧ – (СК) ДП (ГОУ)		
4	Зона целевого назначения здания (целевого посещения объекта)	ДП -В		
5	Санитарно-гигиенические помещения	ДП (ГУ) ДЧ –И (СОК)		
6	Система информации и связи (на всех зонах)	ДП –И (КОУ) ВНД (С) ДЧ –И (Г)		
7	Пути движения к объекту (от остановки транспорта)	ДУ – И (КОС) ДП –И (УГ)		

<*> Указывается: ДП-В - доступно полностью всем; ДП-И (К, О, С, Г, У) - доступно полностью избирательно (указать категории инвалидов); ДЧ-В - доступно частично всем; ДЧ-И (К, О, С, Г, У) - доступно частично избирательно (указать категории инвалидов); ДУ - доступно условно, ВНД - недоступно.

3.5. ИТОГОВОЕ ЗАКЛЮЧЕНИЕ о состоянии доступности ОСИ:

Доступно частично всем

4. Управленческое решение (проект)

4.1. Рекомендации по адаптации основных структурных элементов объекта:

N п/п	Основные структурно-функциональные зоны объекта	Рекомендации по адаптации объекта (вид работы) <*>
1	Территория, прилегающая к зданию (участок)	Текущий ремонт
2	Вход (входы) в здание	Индивидуальные решения с ТСР
3	Путь (пути) движения внутри здания (в т.ч. пути эвакуации)	Текущий ремонт и индивидуальные решения с ТСР
4	Зона целевого назначения здания (целевого посещения объекта)	Текущий ремонт и индивидуальные решения с ТСР
5	Санитарно-гигиенические помещения	Текущий ремонт и индивидуальные решения с ТСР
6	Система информации на объекте (на всех зонах)	индивидуальные решения с ТСР
7	Пути движения к объекту (от остановки транспорта)	Технические решения невозможны - организация альтернативной формы обслуживания, индивидуальные решения с ТСР
8	Все зоны и участки	Текущий ремонт и индивидуальные решения с

<*> Указывается один из вариантов (видов работ): не нуждается; ремонт (текущий, капитальный); индивидуальное решение с ТСП; технические решения невозможны - организация альтернативной формы обслуживания.

4.2. Период проведения работ до 2030 года

в рамках исполнения программы РК «Доступна среда» в Республике Карелия

4.3. Ожидаемый результат (по состоянию доступности) после выполнения работ полностью доступна всем

Оценка результата исполнения программы, плана (по состоянию доступности)

Удобство и комфорт среды жизнедеятельности получателей социальных услуг

4.4. Для принятия решения требуется, не требуется (нужное подчеркнуть):

4.4.1. согласование на Комиссии не требуется

(наименование Комиссии по координации деятельности в сфере обеспечения доступной среды жизнедеятельности для инвалидов и других МГН)

4.4.2. согласование работ с надзорными органами (в сфере проектирования и строительства, архитектуры, охраны памятников, другое - указать)

не требуется в сфере проектирования и строительства

4.4.3. техническая экспертиза; разработка проектно-сметной документации; не требуется

4.4.4. согласование с вышестоящей организацией (собственником объекта); не требуется

4.4.5. согласование с общественными организациями инвалидов требуется

4.4.6. другое _____.

Имеется заключение уполномоченной организации о состоянии доступности объекта (наименование документа и выдавшей его организации, дата), прилагается

4.7. Информация может быть размещена (обновлена) на Карте доступности субъекта Российской Федерации <http://social.fructmd.com/section.php?id=5>

(наименование сайта, портала)

5. Особые отметки

ПРИЛОЖЕНИЯ:

Результаты обследования:

1. Территории, прилегающей к объекту

2. Входа (входов) в здание

3. Путей движения в здании

4. Зоны целевого назначения объекта

5. Санитарно-гигиенических помещений

6. Системы информации (и связи) на объекте

Результаты фотофиксации на объекте 48 на 48 л.

Пэтажные планы, паспорт БТИ на 3 л.

Другое (в том числе дополнительная информация о путях движения к объекту)

От главной автомобильной дороги съезд (сход) на ул. Школьная до храма ВМЧ Георгия Победоносца, за храмом направо пешеходная дорожка с асфальтным покрытием, имеются небольшие выемки. По дорожке прямо до здания дома интерната. Расстояние пути 500 метров, время в пути (пешком) 20 минут

Руководитель
рабочей группы

Разумова Ж.В. заместитель директора по социальной реабилитации

Члены рабочей группы

Иванова Г.И. заместитель директора по общим вопросам

Новикова Ю.А. начальник АХО

Бертов О.П. специалист по комплексной безопасности

Лаврушев Б.Н. Председатель Олонецкого местного Комитета «Красного Креста»

Приложение 1
к Акту обследования ОСИ № 1 от 26.04.2024 г
к паспорту доступности ОСИ
№1 от «22» мая 2024 г.

I. Результаты обследования:

1. Территории, прилегающей к зданию (участка)
ГБСУ СО «Видлицкий дом – интернат для престарелых и инвалидов»
Республика Карелия, Олонецкий район, с.Видлица, ул.Школьная д.24

№ /п	Наименование функционально-планировочного элемента	Наличие элемента			Выявленные нарушения и замечания		Работы по адаптации объектов		Примечание
		есть/ нет	№ на плане	№ фото	Содержание	Значимо для инва- лида (ка- тегория)	Содержание	Виды работ	
1	Вход (входы) на территорию	есть	1	1	Нарушена целостность асфальтного покрытия	К,О,С	Восстановить целостность асфальтных дорожек	Текущий ремонт	
2	Путь (пути) движения на территории	есть	2	2	Нарушена целостность асфальтного покрытия	К,О, С	Восстановить целостность асфальтных дорожек	Текущий ремонт	
3	Лестница (наружная)	нет							
4	Пандус (наружный)	нет							
5	Автостоянка и парковка	есть	3	3	Нет твердого(асфальтного покрытия)	К,О,С	Обеспечить твердое покрытие	Текущий ремонт, индивидуальное	

							решение с ТСП	
ОБЩИЕ требования к зоне				П 1.1 1.2 1.5	П 1.1 1.2 1.5	П 1.1 1.2 1.5	П 1.1 1.2 1.5	

II. Заключение по зоне:

Наименование структурно-функциональной зоны	Состояние доступности <*> (к пункту 3.4 Акта обследования ОСИ)	Приложение		Рекомендации по адаптации (вид работы) <*> к пункту 4.1 Акта обследования ОСИ
		№ на плане	№ фото	
Территории, прилегающей к зданию (участка)	ДП –И (ГУ) ДЧ –И (КОС)			Текущие ремонты

<*> Указывается: ДП-В - доступно полностью всем; ДП-И (К, О, С, Г, У) - доступно полностью избирательно (указать категории инвалидов); ДЧ-В - доступно частично всем; ДЧ-И (К, О, С, Г, У) - доступно частично избирательно (указать категории инвалидов); ДУ - доступно условно, ВНД - недоступно.

<*> Указывается один из вариантов: не нуждается; ремонт (текущий, капитальный); индивидуальное решение с ТСП; технические решения невозможны - организация альтернативной формы обслуживания.

Комментарий к заключению: ожидаемый результат доступно полностью всем

Приложение 2
к Акту обследования ОСИ
№ 1 от «26» апреля 2024 г.
К паспорту доступности ОСИ 22.05.2024г

I. Результаты обследования:

2. Входа (входов) в здание

ГБСУ СО «Видлицкий дом – интернат для престарелых и инвалидов»
Республика Карелия олонецкий район с.Видлица ул.Школьная д.24

№ п/п	Наименование функционально- планировочного элемента	Наличие элемента			Выявленные нарушения и замечания		Работы по адаптации объектов		Примечание
		есть/ нет	№ на плане	№ фото	Содержание	Значимо для инва- лида (ка- тегория)	Содержание	Виды работ	
2.1	Лестница (наружная)	нет							
2.2	Пандус (наружный)	есть	4	4	1. Пандус выход №8 нарушены целостности покрытий	КОС	Обеспечить целостность покрытий	Текущий ремонт, индивидуальное решение с ТСР	
			5	5	2. Пандус выход №6 а нарушены целостности покрытий	КОС			
2.3	Входная площадка (перед дверью)	есть			нет				Есть незначительный перепад высот

								до 15%
2.4	Дверь (входная)	есть		нет				
2.5	Тамбур	есть		нет				
	ОБЩИЕ требования к зоне			П 2.2	П 2.2	П 2.2	П 2.2	

II. Заключение по зоне:

Наименование структурно-функциональной зоны	Состояние доступности <*> (к пункту 3.4 Акта обследования ОСИ)	Приложение		Рекомендации по адаптации (вид работы) <*> к пункту 4.1 Акта обследования ОСИ
		№ на плане	№ фото	
Входа (входов) в здание	ДП – И (ГУ) ДЧ – И (КОС)			Текущий ремонт, индивидуальное решение с ТСР

<*> Указывается: ДП-В - доступно полностью всем; ДП-И (К, О, С, Г, У) - доступно полностью избирательно (указать категории инвалидов); ДЧ-В - доступно частично всем; ДЧ-И (К, О, С, Г, У) - доступно частично избирательно (указать категории инвалидов); ДУ - доступно условно, ВНД - недоступно.

<*> Указывается один из вариантов: не нуждается; ремонт (текущий, капитальный); индивидуальное решение с ТСР; технические решения невозможны - организация альтернативной формы обслуживания.

Комментарий к заключению: ожидаемый результат доступно полностью всем

Приложение 3
к Акту обследования ОСИ
№ 1 от «26» апреля 2024 г.
к паспорту доступности ОСИ
№ 1 от «22» мая 2024 г.

I. Результаты обследования:

3. Пути (путей) движения внутри здания
(в т.ч. путей эвакуации)

ГБСУ СО «Видлицкий дом – интернат для престарелых и инвалидов»
Республика Карелия олонецкий район с.Видлица ул.Школьная д.24

п/п	Наименование функционально-планировочного элемента	Наличие элемента			Выявленные нарушения и замечания		Работы по адаптации объектов		Примечание
		есть/нет	№ на плане	№ фото	Содержание	Значимо для инвалида (категория)	Содержание	Виды работ	
1	Коридор (вестибюль, зона ожидания, галерея, балкон)	есть	6	6	1. 10 отделение «Милосердия» - нарушены целостности покрытий стен в коридорах и вестибюлях	К,О,Г,У, С	Восстановить целостность покрытий стен	текущий ремонт	
			7	7	2. 9 отделение «Милосердия» нарушены целостности покрытий стен в	К,О,Г,У, С	Восстановить целостность покрытий стен	Текущий ремонт	

				коридорах вестибюлях	и			
2	Лестница (внутри здания)	есть	8	8	1. Выход № 1- нет выделения цветом или фактурой краевых ступеней лестниц	С	Выделить цветом краевые ступени лестниц флюорисцентными лентами	Текущий
			9	9	2. Выход № 3 нет выделения цветом или фактурой краевых ступеней лестниц	С	Выделить цветом краевые ступени лестниц флюорисцентными лентами	Текущий ремонт
			10	10	3. Выход № 4 нет выделения цветом или фактурой краевых ступеней лестниц	С	Выделить цветом краевые ступени лестниц флюорисцентными лентами	Текущий ремонт
			11	11	4. Выход № 6 нет выделения цветом или фактурой краевых ступеней лестниц	С	Выделить цветом краевые ступени лестниц флюорисцентными лентами	Текущий ремонт
			12	12	5. Выход № 7 нет выделения цветом или фактурой краевых ступеней лестниц	С	Выделить цветом краевые ступени лестниц флюорисцентными лентами	Текущий ремонт
			13	13	6. Выход № 8 нет выделения цветом или фактурой краевых ступеней лестниц	С	Выделить цветом краевые ступени лестниц флюорисцентными лентами	Текущий ремонт
			15	15	7. Выход № 10 нет	С	флюорисцентными лентами	

			14	14	выделения цветом или фактурой краевых ступеней лестниц 8. Выход № 9 нет выделения цветом или фактурой краевых ступеней лестниц	С	Выделить цветом краевые ступени лестниц флюорисцентными лентами Выделить цветом краевые ступени лестниц флюорисцентными лентами	Текущий ремонт Текущий ремонт	
3	Пандус (внутри здания)	есть			нет				
4	Лифт пассажирский (или подъемник)	есть			нет				
5	Дверь	есть	16	16	1. Отсутствие доводчика на двери главный холл	К,О,Г,С,У	Обеспечение доводчиками	Текущий ремонт, индивидуальное решение с ТСП	
			17	17	2. Заменить доводчики на двери между 9 и 4 отделениями	КОГСУ		Текущий ремонт, индивидуальное решение с ТСП	
			18	18	3. Заменить доводчики на двери между 10 и медблоком	КОГУС		Текущий ремонт, индивидуальное решение с ТСП	
			19	19	4. Заменить доводчики на двери между 5	КОСГУ		Текущий	

				отделением трудовыми мастерскими	и		ремонт, индивидуальн ое решение с ТСР	
6	Пути эвакуации (в т.ч. зоны безопасности)	есть		нет				
	ОБЩИЕ требования к зоне	есть		П 3.1, 3.2, 3.5	П 3.1, 3.2, 3.5	П 3.1, 3.2, 3.5		

II. Заключение по зоне:

Наименование структурно-функциональной зоны	Состояние доступности <*> (к пункту 3.4 Акта обследования ОСИ)	Приложение		Рекомендации по адаптации (вид работы) <*> к пункту 4.1 Акта обследования ОСИ
		№ на плане	№ фото	
Пути (путей) движения внутри здания (в т.ч. путей эвакуации)	ДП-И (К, О, Г, У) ДЧ – В (С)			текущий ремонт

<*> Указывается: ДП-В - доступно полностью всем; ДП-И (К, О, С, Г, У) - доступно полностью избирательно (указать категории инвалидов); ДЧ-В - доступно частично всем; ДЧ-И (К, О, С, Г, У) - доступно частично избирательно (указать категории инвалидов); ДУ - доступно условно, ВНД - недоступно.

<*> Указывается один из вариантов: не нуждается; ремонт (текущий, капитальный); индивидуальное решение с ТСР; технические решения невозможны - организация альтернативной формы обслуживания.

Комментарий к заключению: ожидаемый результат доступно полностью всем

Приложение 4
к Акту обследования ОСИ
№ 1 от «26» апреля 2024 г.
к паспорту доступности ОСИ
№ 1 от «22» мая 2024 г.

I. Результаты обследования:

4. Зоны целевого назначения здания
(целевого посещения объекта)

ГБСУ СО «Видлицкий дом – интернат для престарелых и инвалидов»
Республика Карелия Олонецкий район с.Видлица ул.Школьная д.24

№ /п	Наименование функционально-планировочного элемента	Наличие элемента			Выявленные нарушения и замечания		Работы по адаптации объектов		Примечание
		есть/ нет	№ на плане	№ фото	Содержание	Значимо для инва- лида (ка- тегория)	Содержание	Виды работ	
1	Кабинетная форма обслуживания	есть	20	20	1. Кабинет специалиста по социальной работе: отсутствие акустической индукционной системы, отсутствие тактильной	ГС	Установить акустическую индукционную систему, тактильную табличку с наименованием кабинета	Индивидуальные решения с ТСР	применять в работе альтернативную форму обслуживания, согласно положения

21 21

системы —
табличка
наименование
кабинета
2. Кабинет
специалиста
по
социальной
работе:
отсутствие
акустической
индукционной
системы,
отсутствие
тактильной
системы —
табличка
наименование
кабинета

ГС

Установить акустическую
индукционную систему и
тактильную табличку с
наименованием кабинета

Индивидуаль
ные решения
с ТСР

Применять в работе
альтернативную форму
обслуживания, согласно
положения

2	Зальная форма обслуживания	есть			нет				
3	Прилавочная форма обслуживания	нет							
4	Форма обслуживания с перемещением по маршруту	нет							
5	Кабина индивидуального обслуживания	нет							

ОБЩИЕ требования к зоне	есть		П 4.1	П 4.1	П 4.1		
-------------------------	------	--	-------	-------	-------	--	--

II. Заключение по зоне:

Наименование структурно-функциональной зоны	Состояние доступности <*> (к пункту 3.4 Акта обследования ОСИ)	Приложение		Рекомендации по адаптации (вид работы) <*> к пункту 4.1 Акта обследования ОСИ
		№ на плане	№ фото	
Зоны целевого назначения здания (целевого посещения объекта)	ДП – И (К, О У) ДЧ – И (С Г)			Индивидуальные решения с ТСР

<*> Указывается: ДП-В - доступно полностью всем; ДП-И (К, О, С, Г, У) - доступно полностью избирательно (указать категории инвалидов); ДЧ-В - доступно частично всем; ДЧ-И (К, О, С, Г, У) - доступно частично избирательно (указать категории инвалидов); ДУ - доступно условно, ВНД - недоступно.

<*> Указывается один из вариантов: не нуждается; ремонт (текущий, капитальный); индивидуальное решение с ТСР; технические решения невозможны - организация альтернативной формы обслуживания.

Комментарий к заключению ожидаемый результат доступно полностью всем

№1 от 22.05.2024г

I. Результаты обследования:

5. Санитарно-гигиенических помещений
ГБСУ СО «Видлицкий дом – интернат для престарелых и инвалидов»
Республика Карелия Олонецкий район с.Видлица ул.Школьная д.24

№ п/п	Наименование функционально- планировочного элемента	Наличие элемента			Выявленные нарушения и замечания		Работы по адаптации объектов		Примечание
		есть/ нет	№ на плане	№ фото	Содержание	Значимо для инва- лида (ка- тегория)	Содержание	Виды работ	
5.1	Туалетная комната	есть	22	22	1. Отсутствие поручней раковина 1 отд	КОС			
			23	23	2. Отсутствие поручней раковина 2 отд	КОС			
			24	24	3. Отсутствие поручней раковина 3 отд	КОС			
			25	25	4. Отсутствие поручней раковина 4 отд	КОС			
			26	26	5. Отсутствие поручней раковина 5 отд	КОС			
			27	27	6. Отсутствие поручней раковина, унитаза 10 отд 8 ком	КОС			

			28	28	7. Отсутствие поручней раковина, унитаз 11 ком 10 отд	КОС			
			29	29	8. Отсутствие поручней раковина, унитаз 12 ком 10 отд	КОС			
			30	30	9. Отсутствие поручней раковина, унитаз 13 ком 10 отд	КОС			
			31	31	10. Отсутствие поручней раковина, унитаз 16 ком 10 отд	КОС			
			32	32	11. Отсутствие поручней раковина, унитаз 19 ком 10 отд	КОС			
			33	33	12. Отсутствие поручней раковина, унитаз 18 ком 10 отд	КОС			
			34	34	13. Отсутствие поручней раковина, унитаз 9отд 9 ком	КОС			
			35	35	14. Отсутствие поручней раковина, унитаз 9 отд11 ком	КОС			
			36	36	15. Отсутствие поручней раковина, унитаз 9 отд 13 ком	КОС			
			37	37	16. Отсутствие поручней раковина, унитаз 9отд 15 ком	КОС			
5.2	Душевая/ванная	есть	38	38	1. Нарушение	КОСГУ			

комната

39

39

целостности стен,
потолка и пола,
отсутствии средств
адаптации, отсутствие
санитарного
оборудования
(откидной стул),
вешалки для белья и
средств реабилитации
10 отделение
милосердия 1 душевая КОСГУ

2. Нарушение
целостности стен,
потолка и пола,
отсутствии средств
адаптации, отсутствие
санитарного
оборудования
(откидной стул),
вешалок для белья и
средств реабилитации 9
отделение
(милосердия) 1
душевая КОСГУ

40

40

3. Нарушение
целостности стен,
потолка и пола,
отсутствии средств
адаптации, отсутствие
санитарного
оборудования
(откидной стул),
вешалки для белья и

- | | | | | |
|---|--|--|--|--|
| <p>средств реабилитации
9 отделение
(милосердия) 2
душевая</p> <p>4. отсутствие средств
адаптации, отсутствие
санитарного
оборудования
(откидной стул),
системы «Свободно –
занято» поворотного
крана, поддоны на
пол, держатели для
коштылей и тростей,
вешалки для белья 1
отделение</p> <p>5. отсутствие средств
адаптации, отсутствие
санитарного
оборудования
(откидной стул),
системы «Свободно –
занято» поворотного
крана, поддоны на
пол, держатели для
коштылей и тростей,
вешалки для белья 2
отделение</p> <p>6. отсутствие средств
адаптации, отсутствие
санитарного
оборудования
(откидной стул),</p> | <p>КОСГУ</p> <p>КОСГУ</p> <p>КОСГУ</p> | | | |
|---|--|--|--|--|

			44	44	системы «Свободно – занято» поворотного крана, поддоны на пол, держатели для костылей и тростей, вешалки для белья 3 отделение 7. отсутствие средств адаптации, отсутствие санитарного оборудования (откидной стул), системы «Свободно – занято» поворотного крана, поддоны на пол, держатели для костылей и тростей, вешалки для белья 5 отделение	КОСГУ			
5.3	Бытовая комната (гардеробная)	нет							
	ОБЩИЕ требования к зоне				П 5.1 5.2	П 5.1 5.2	П 5.1 5.2		

II. Заключение по зоне:

Наименование структурно-функциональной зоны	Состояние доступности <*> (к пункту 3.4 Акта обследования ОСИ)	Приложение		Рекомендации по адаптации (вид работы) <*> к пункту 4.1 Акта обследования ОСИ
		№ на плане	№ фото	
Санитарно – гигиенические помещения	ДЧ –В (С О) ДП –И (КГУ)			Индивидуальные решения с ТСП, текущий ремонт

<*> Указывается: ДП-В - доступно полностью всем; ДП-И (К, О, С, Г, У) - доступно полностью избирательно (указать категории инвалидов); ДЧ-В - доступно частично всем; ДЧ-И (К, О, С, Г, У) - доступно частично избирательно (указать категории инвалидов); ДУ - доступно условно, ВНД - недоступно.

<*> Указывается один из вариантов: не нуждается; ремонт (текущий, капитальный); индивидуальное решение с ТСП; технические решения невозможны - организация альтернативной формы обслуживания.

Комментарий к заключению: ожидаемый результат доступно полностью всем

к Акту обследования ОСИ
№ 1 от «26» апреля 2024 г.
к паспорту доступности ОСИ
№ 1 от «22» мая 2024 г.

I. Результаты обследования:

6. Системы информации на объекте
ГБСУ СО «Видлицкий дом – интернат для престарелых и инвалидов»
Республика Карелия Олонецкий район с.Видлица ул.Школьная д.24

п/п	Наименование функционально-планировочного элемента	Наличие элемента			Выявленные нарушения и замечания		Работы по адаптации объектов		Примечание
		есть/нет	№ на плане	№ фото	Содержание	Значимо для инвалида (категория)	Содержание	Виды работ	
1	Визуальные средства	есть	45	45	1. нет визуальной системы информации при входе в здание	КОГСУ	тактильную табличку с наименованием учреждения	Индивидуальные решения с ТСР	
2	Акустические средства	нет	21	21	1. нет акустической системы информации в кабинете приема фельдшера	Г	Установить акустическую индукционную систему	Индивидуальные решения с ТСР	
			20	20	2. нет акустической системы информации в кабинете приема специалиста по социальной работе	Г	Установить акустическую индукционную систему		

3	Тактильные средства	есть	46	21	1. нет тактильной системы информации в кабинете приема фельдшера 2. нет тактильной системы информации в кабинете приема специалиста по социальной работе 3. нет тактильной системы информации в кабинете медицинской сестры 2 отделения	С С С	Установить акустическую индукционную систему и тактильную табличку с наименованием кабинета	Индивидуальные решения с ТСР	Альтернативная форма обслуживания
	ОБЩИЕ требования к зоне				П 6.1 6.2 6.3	П 6.1 6.2 6.3	П 6.1 6.2 6.3	П 6.1 6.2 6.3	

II. Заключение по зоне:

Наименование структурно-функциональной зоны	Состояние доступности <*> (к пункту 3.4 Акта обследования ОСИ)	Приложение		Рекомендации по адаптации (вид работы) <*> к пункту 4.1 Акта обследования ОСИ
		№ на плане	№ фото	
Системы информации на объекте	ДП-И(К,О, У) ДУ (С Г)			индивидуальное решение с ТСР

<*> Указывается: ДП-В - доступно полностью всем; ДП-И (К, О, С, Г, У) - доступно полностью избирательно (указать категории инвалидов); ДЧ-В - доступно частично всем; ДЧ-И (К, О, С, Г, У) - доступно частично избирательно (указать категории инвалидов); ДУ - доступно условно, ВНД - недоступно.

<*> Указывается один из вариантов: не нуждается; ремонт (текущий, капитальный); индивидуальное решение с ТСП; технические решения невозможны - организация альтернативной формы обслуживания.

Комментарий к заключению: ожидаемый результат доступно полностью всем

ПЛАН ГРАНИЦ ЗЕМЕЛЬНОГО УЧАСТКА

□⁶⁰
14.324


23 Объект: "Видлицкий дом-интернат для престарелых и инвалидов"

Место расположения: Олонецкий район, с. Видлица, ул. Школьная, 24

Площадь участка: 51299.50 кв.м.

Цель предоставления: Для размещения дома-интерната

Категория земель: земли поселений

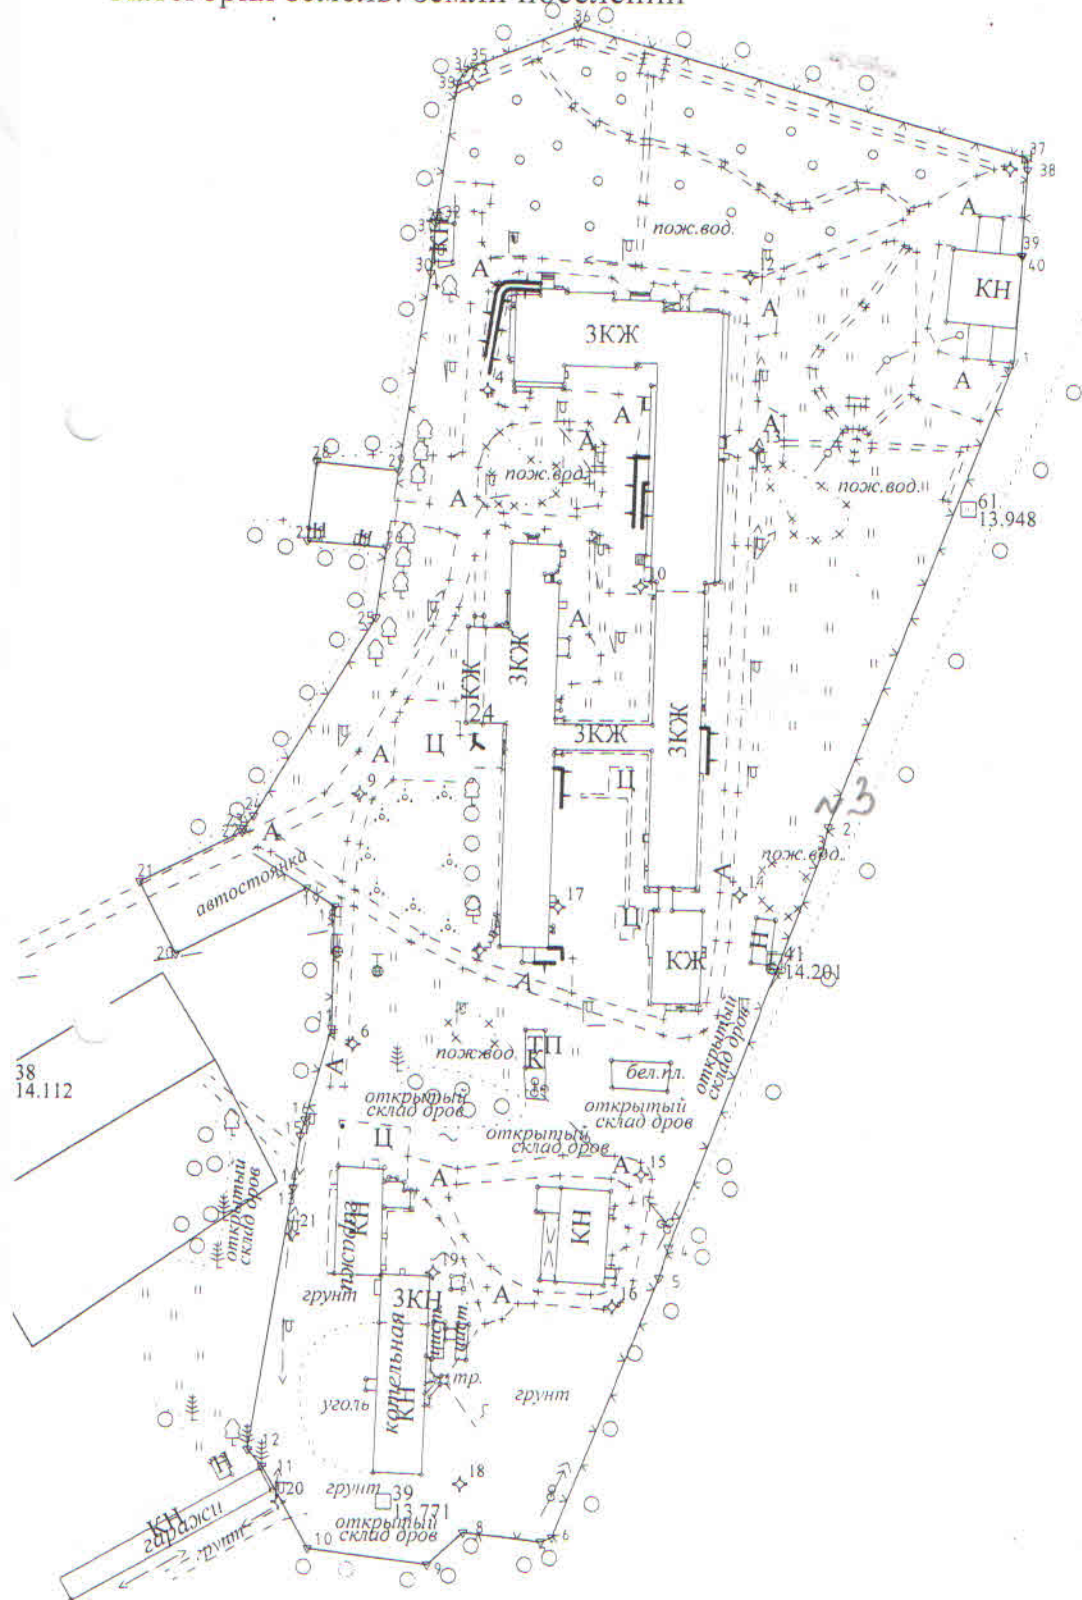

Масштаб 1:2000

Ведущий с
межрайонного отд
по Олонецкому ра

Исполнитель:

Handwritten signature

Кононова Е.В./